


PARZELLENGRENZE

PARZELLENGRENZE

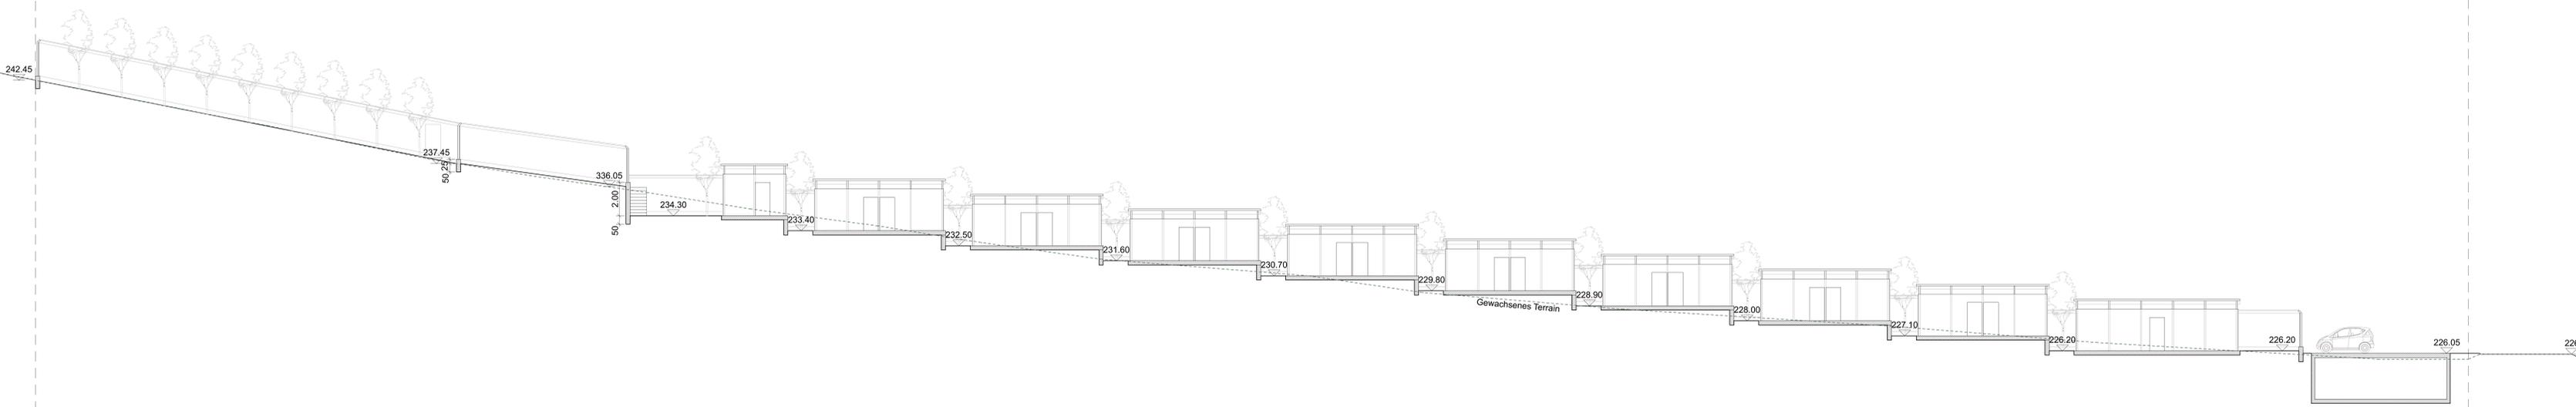

PROJEKT	003 Hundheim Sankt
BAUHERRSCHAFT	Hop & Co. GmbH Heinrich-Baehrdi-Str. 51 8405 Winterthur
Schnitt	MST 1:100
Städli Mikrol Simon Ackermannstrasse 4 8044 Zürich	Datum 31.01.21 Plan-Nr. 003.3 Gezeichnet JS Format 1020x641